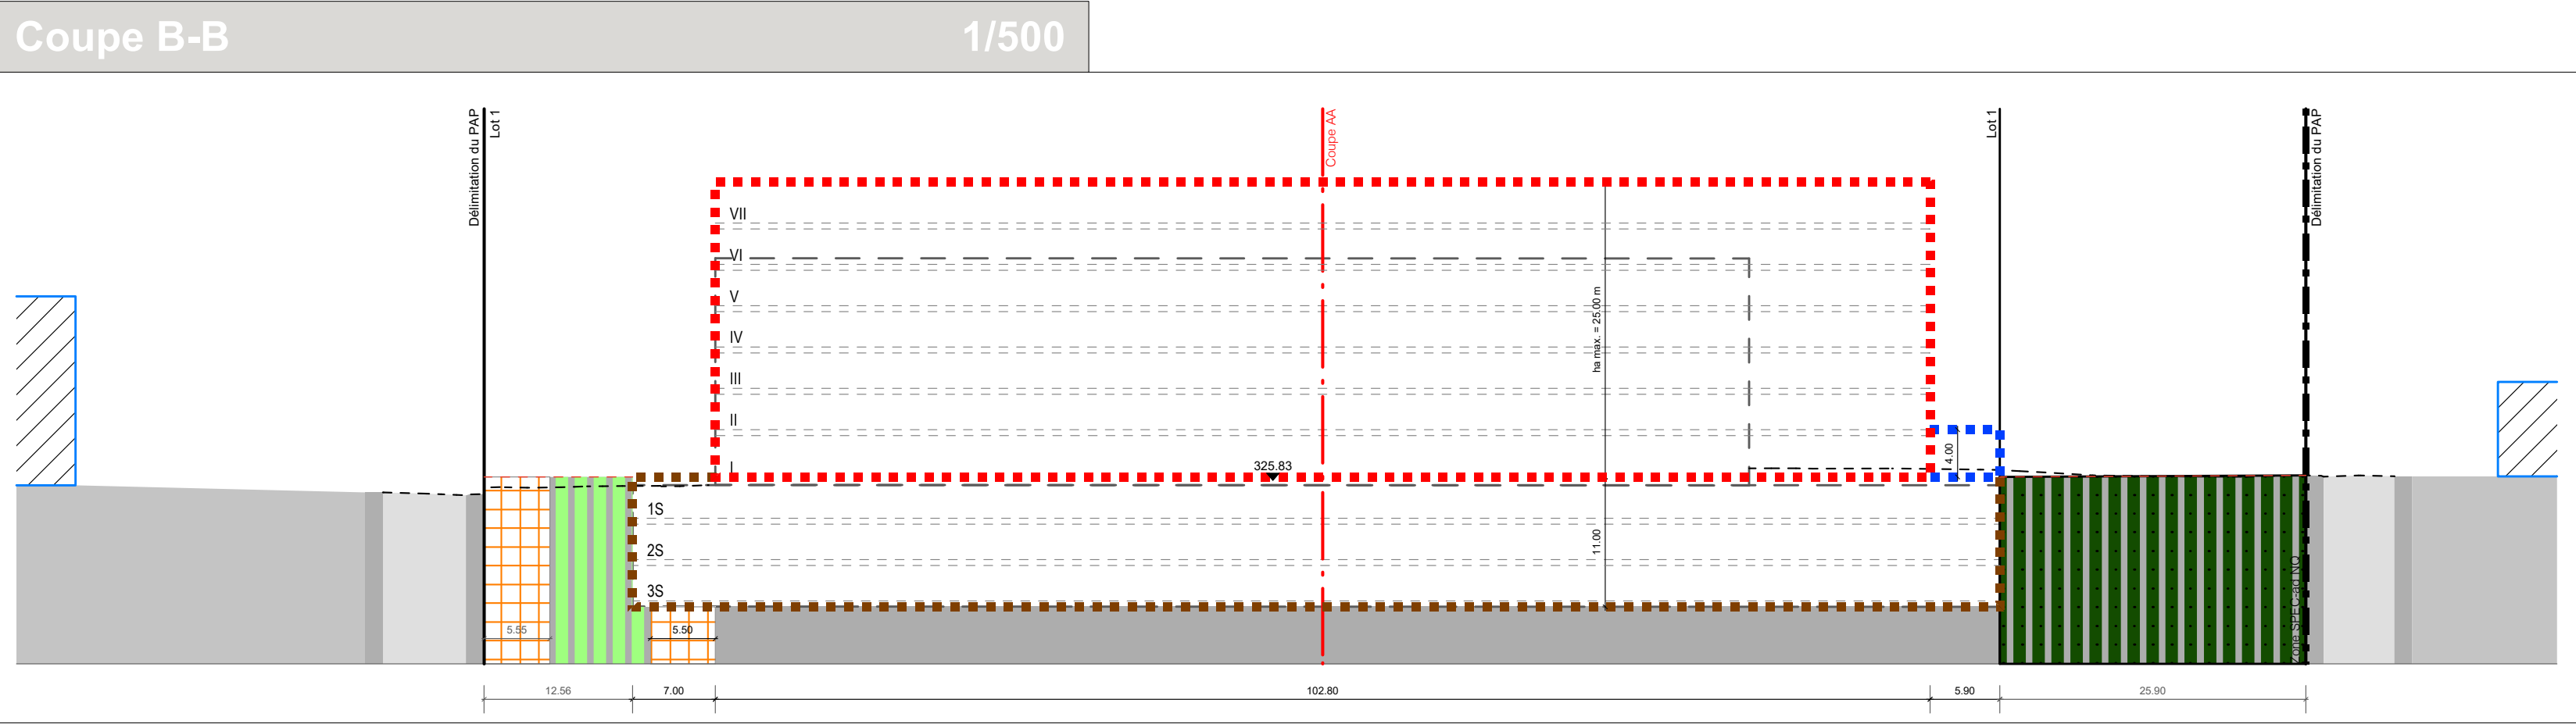
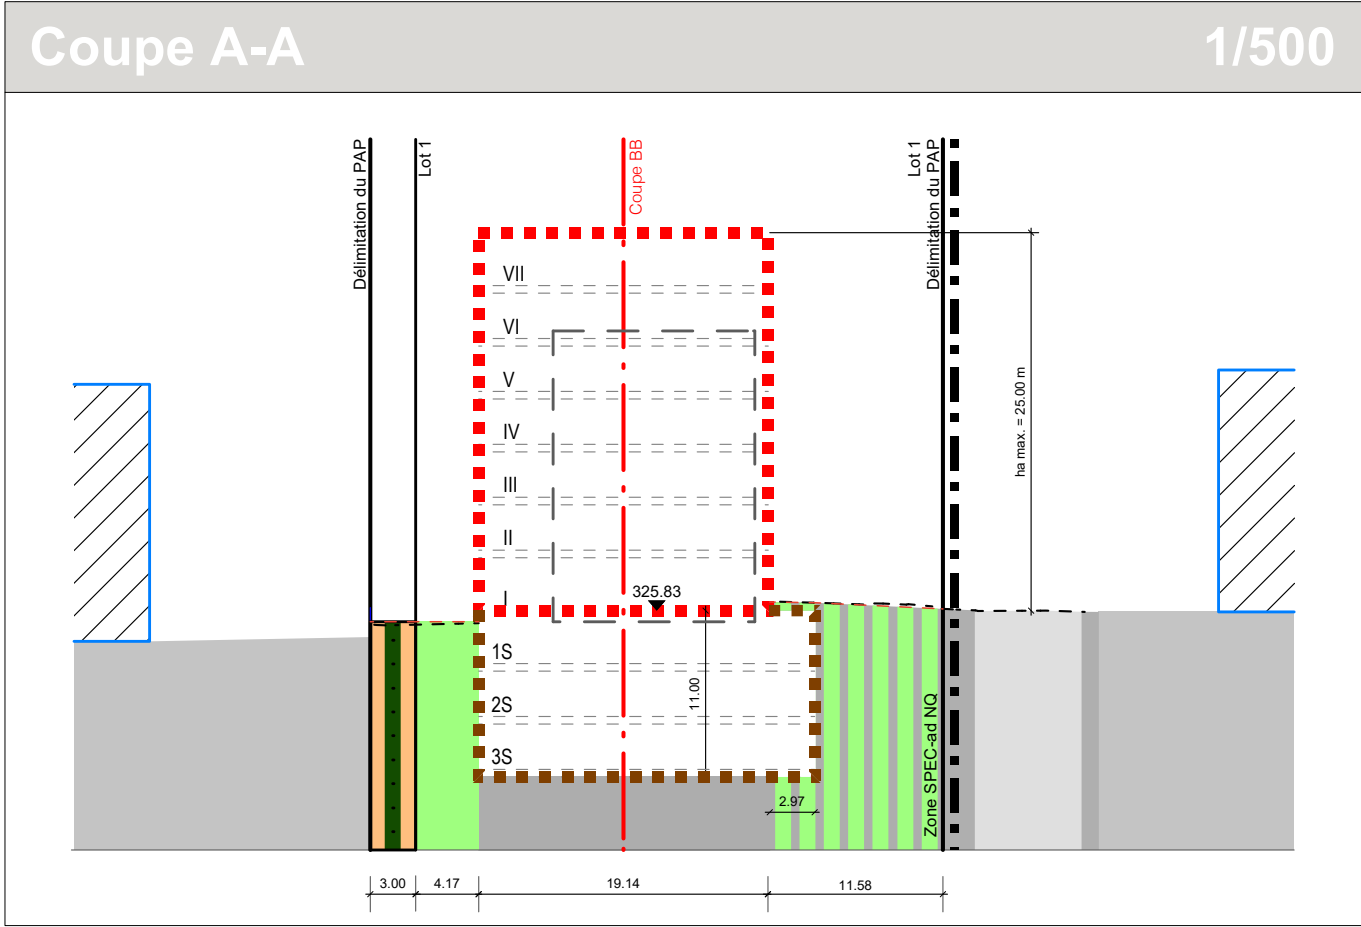


LOT 1		45,7769 ares	LOT A		0,1058 ares
-	1835	-	8034	-	-
3441	1-bi	-	-	-	-
tp	ha - 25,00m	-	3S+VII	-	-

INDICE	DATE	MODIFIÉ PAR	VÉRIFIÉ PAR	MODIFICATION
A	29/09/2025	JAD	MBG	Modifications suite réunion AC Strassen du 22/09/2025
B	06/03/2026	MBG	MBG	Modifications suite réunion plateforme de concertation du 11/12/2025
C	20/05/2026	MBG	MBG	Modifications parking public
D	13/07/2026	MBG	MBG	Modifications suite remarques SU AC Strassen

MAÎTRE D'OUVRAGE

PROJET

Commune de Strassen
"1, Rue Thomas Edison"
à Strassen

OBJET

Plan d'Aménagement Particulier
Partie graphique
Plan et coupes

BUREAU D'ÉTUDES

LSC360

4, rue Albert Simon
L-5315 Contern
T (+352) 26 390-1
LSC360.lu

ESR ISO 9001 ISO 14001

DESSINÉ PAR	MBG	DATE	18/09/2025
VÉRIFIÉ PAR	CDD	ÉCHELLE	1/500
CONTROLÉ PAR	Myriam HENGESCH	PHASE	PAP
FICHER	P:\LSC360\2023\20232854_PAP_PAP_rue_Thomas_Edison_Strassen\0_Plan\04_Projet_DUALSC-20232854-URB-PAP-D.vmx		
PLAN N°	LSC	20232854	URB PLAN 0001 PAP PLAN COUPES D

1. Toutes les informations et les dimensions sont à vérifier avant la construction. Pour l'exactitude des mesures l'entrepreneur est responsable. Si elles sont non conformes aux plans actuels, l'entrepreneur doit informer le bureau d'ingénierie directement, avant le début de la construction. Toutes modifications non déclarées ne seront pas prise en compte.
2. Toutes les exécutions sont à réaliser selon les normes CRITEUR... et suivant la réglementation actuellement en vigueur.
3. Les plans actuels sont sujet à modifications si la situation recroisée sur chantier le nécessite.