


Situation actuelle

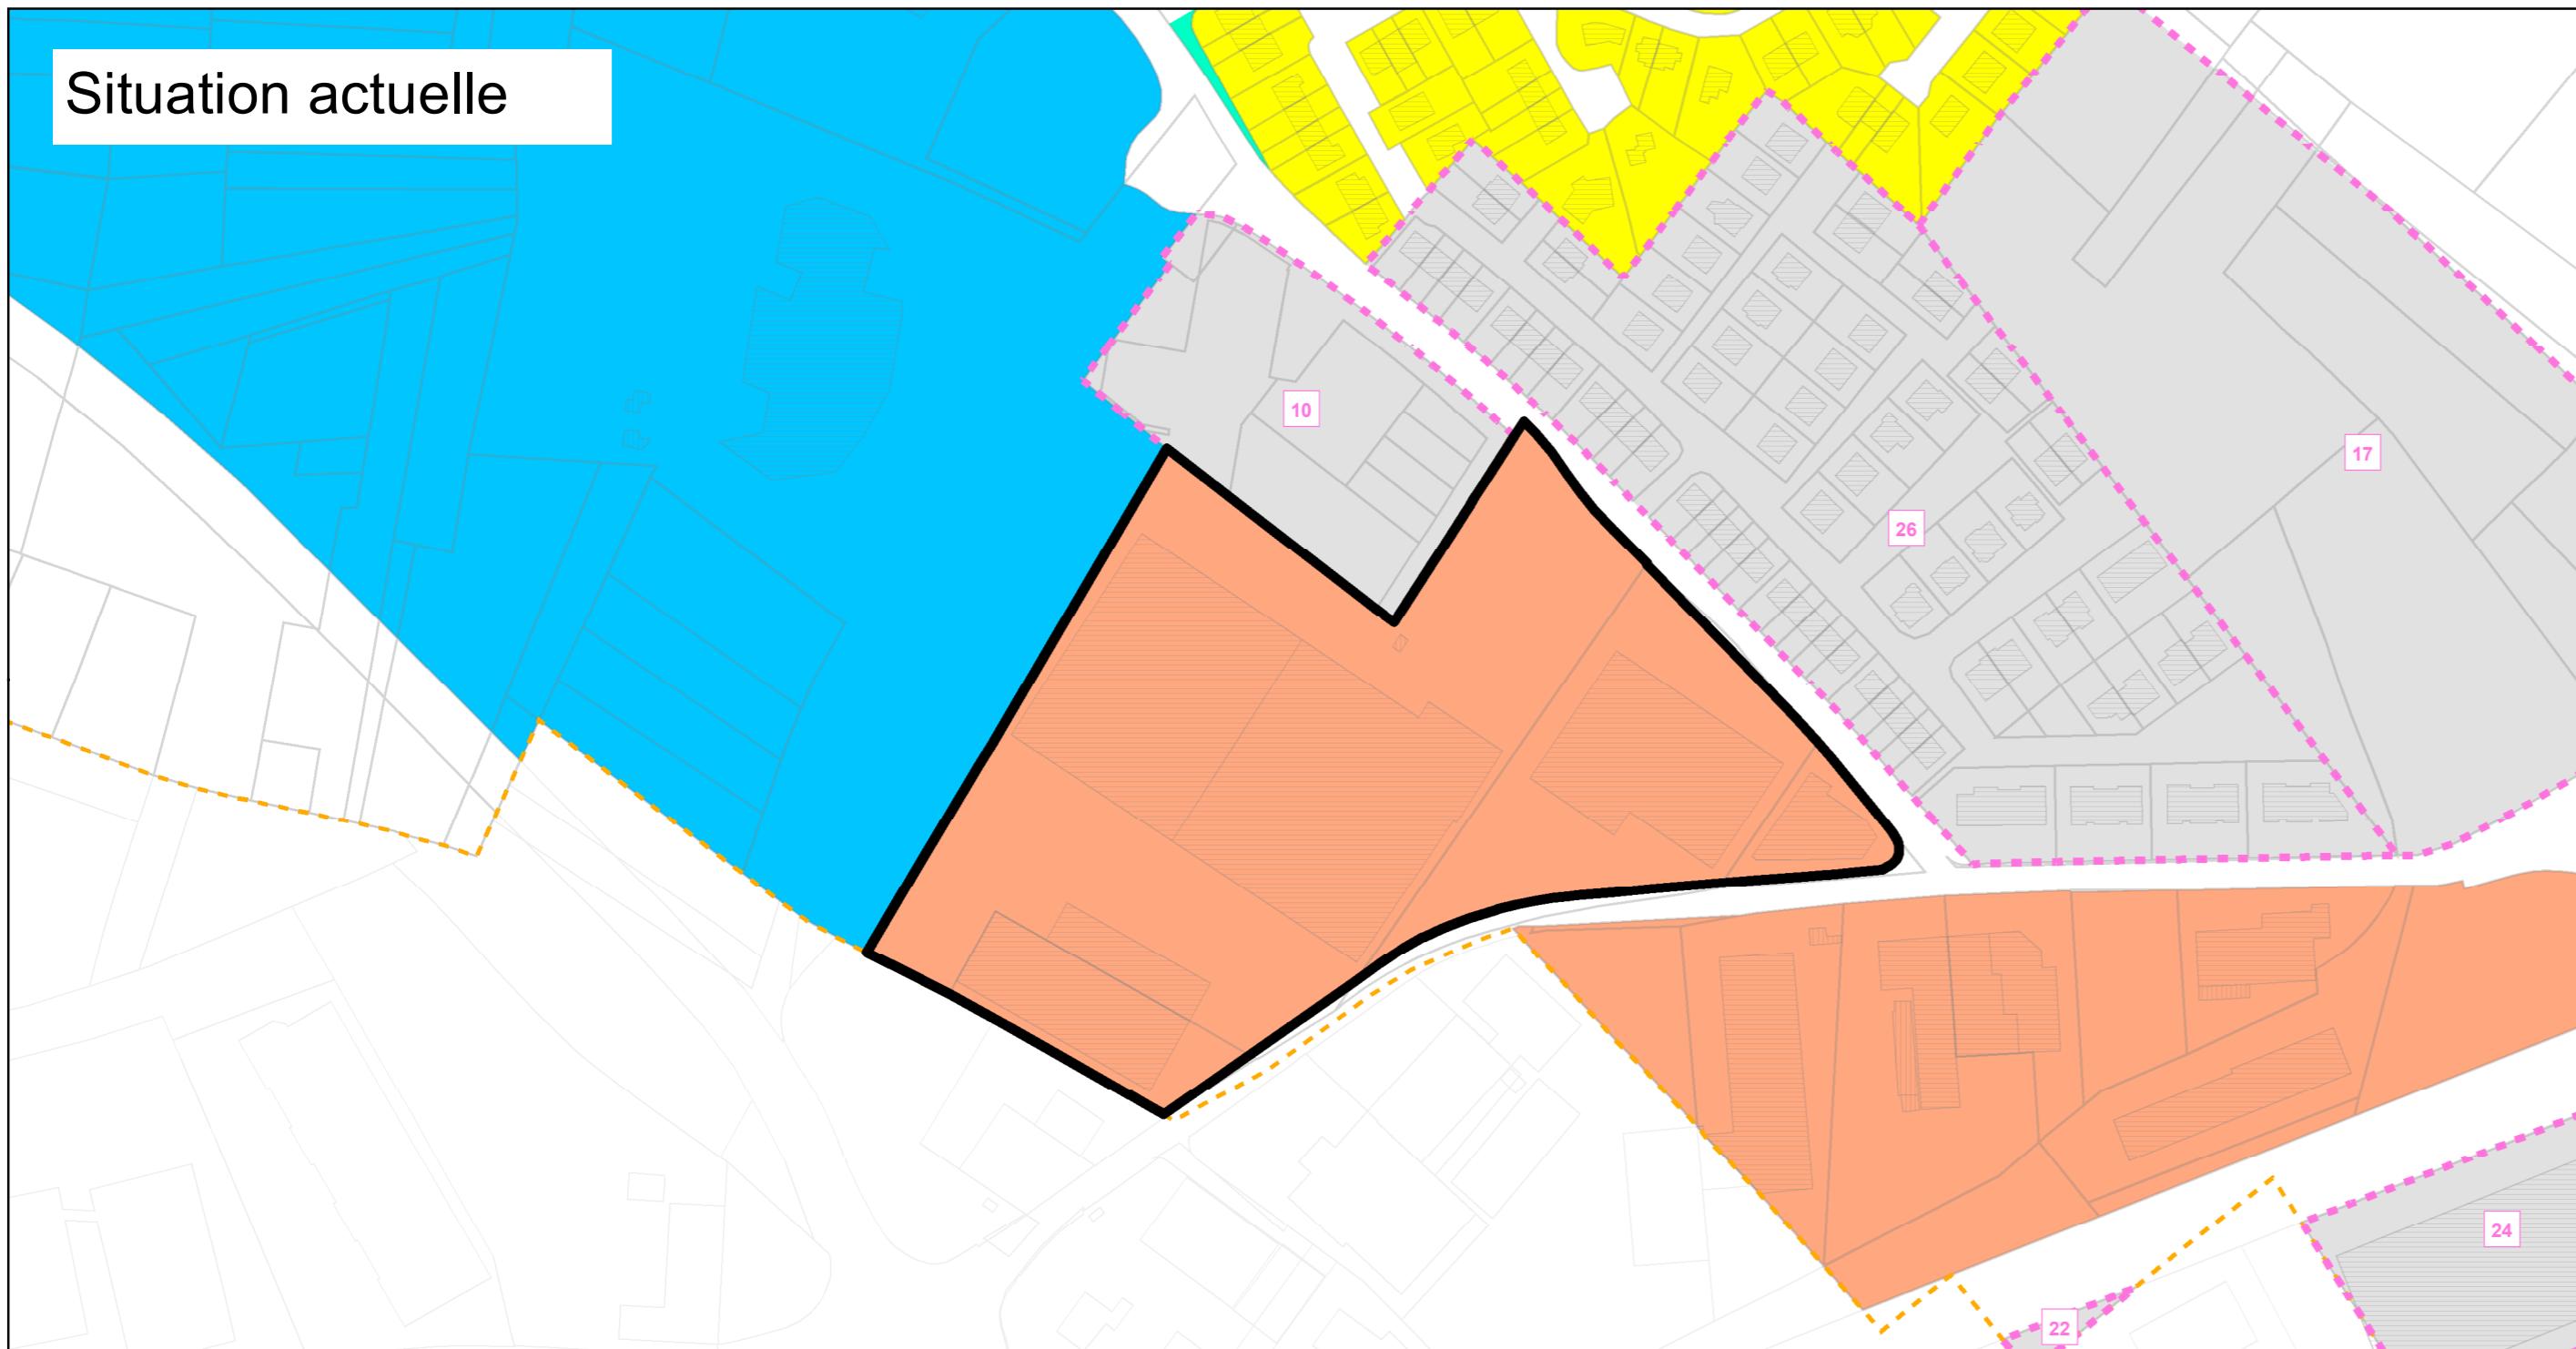

LÉGENDE

Fond de plan

	Parcelle cadastrale / immeuble		Délimitation de la zone verte
	Délimitation du degré d'utilisation du sol		Délimitation de la modification partielle du PAP QE

Délimitation des PAP QE

	QE 1 résidentiel
	QE 2 urbain
	QE 3 des bâtiments et d'équipements publics
	QE 4 des espaces publics
	QE 5 de sports et de loisirs
	QE 6 d'activités économiques
	QE 7 des centres commerciaux et grandes surfaces commerciales


Informations supplémentaires

	Limite communale
	PAP (catégorie Quartier existant) approuvé par le Ministre de l'intérieur et maintenu en application

Légende complémentaire

	Immeuble (source PCN, 2016)		Immeuble (source BD-L-TC, 2016)
--	-----------------------------	--	---------------------------------

Situation modifiée

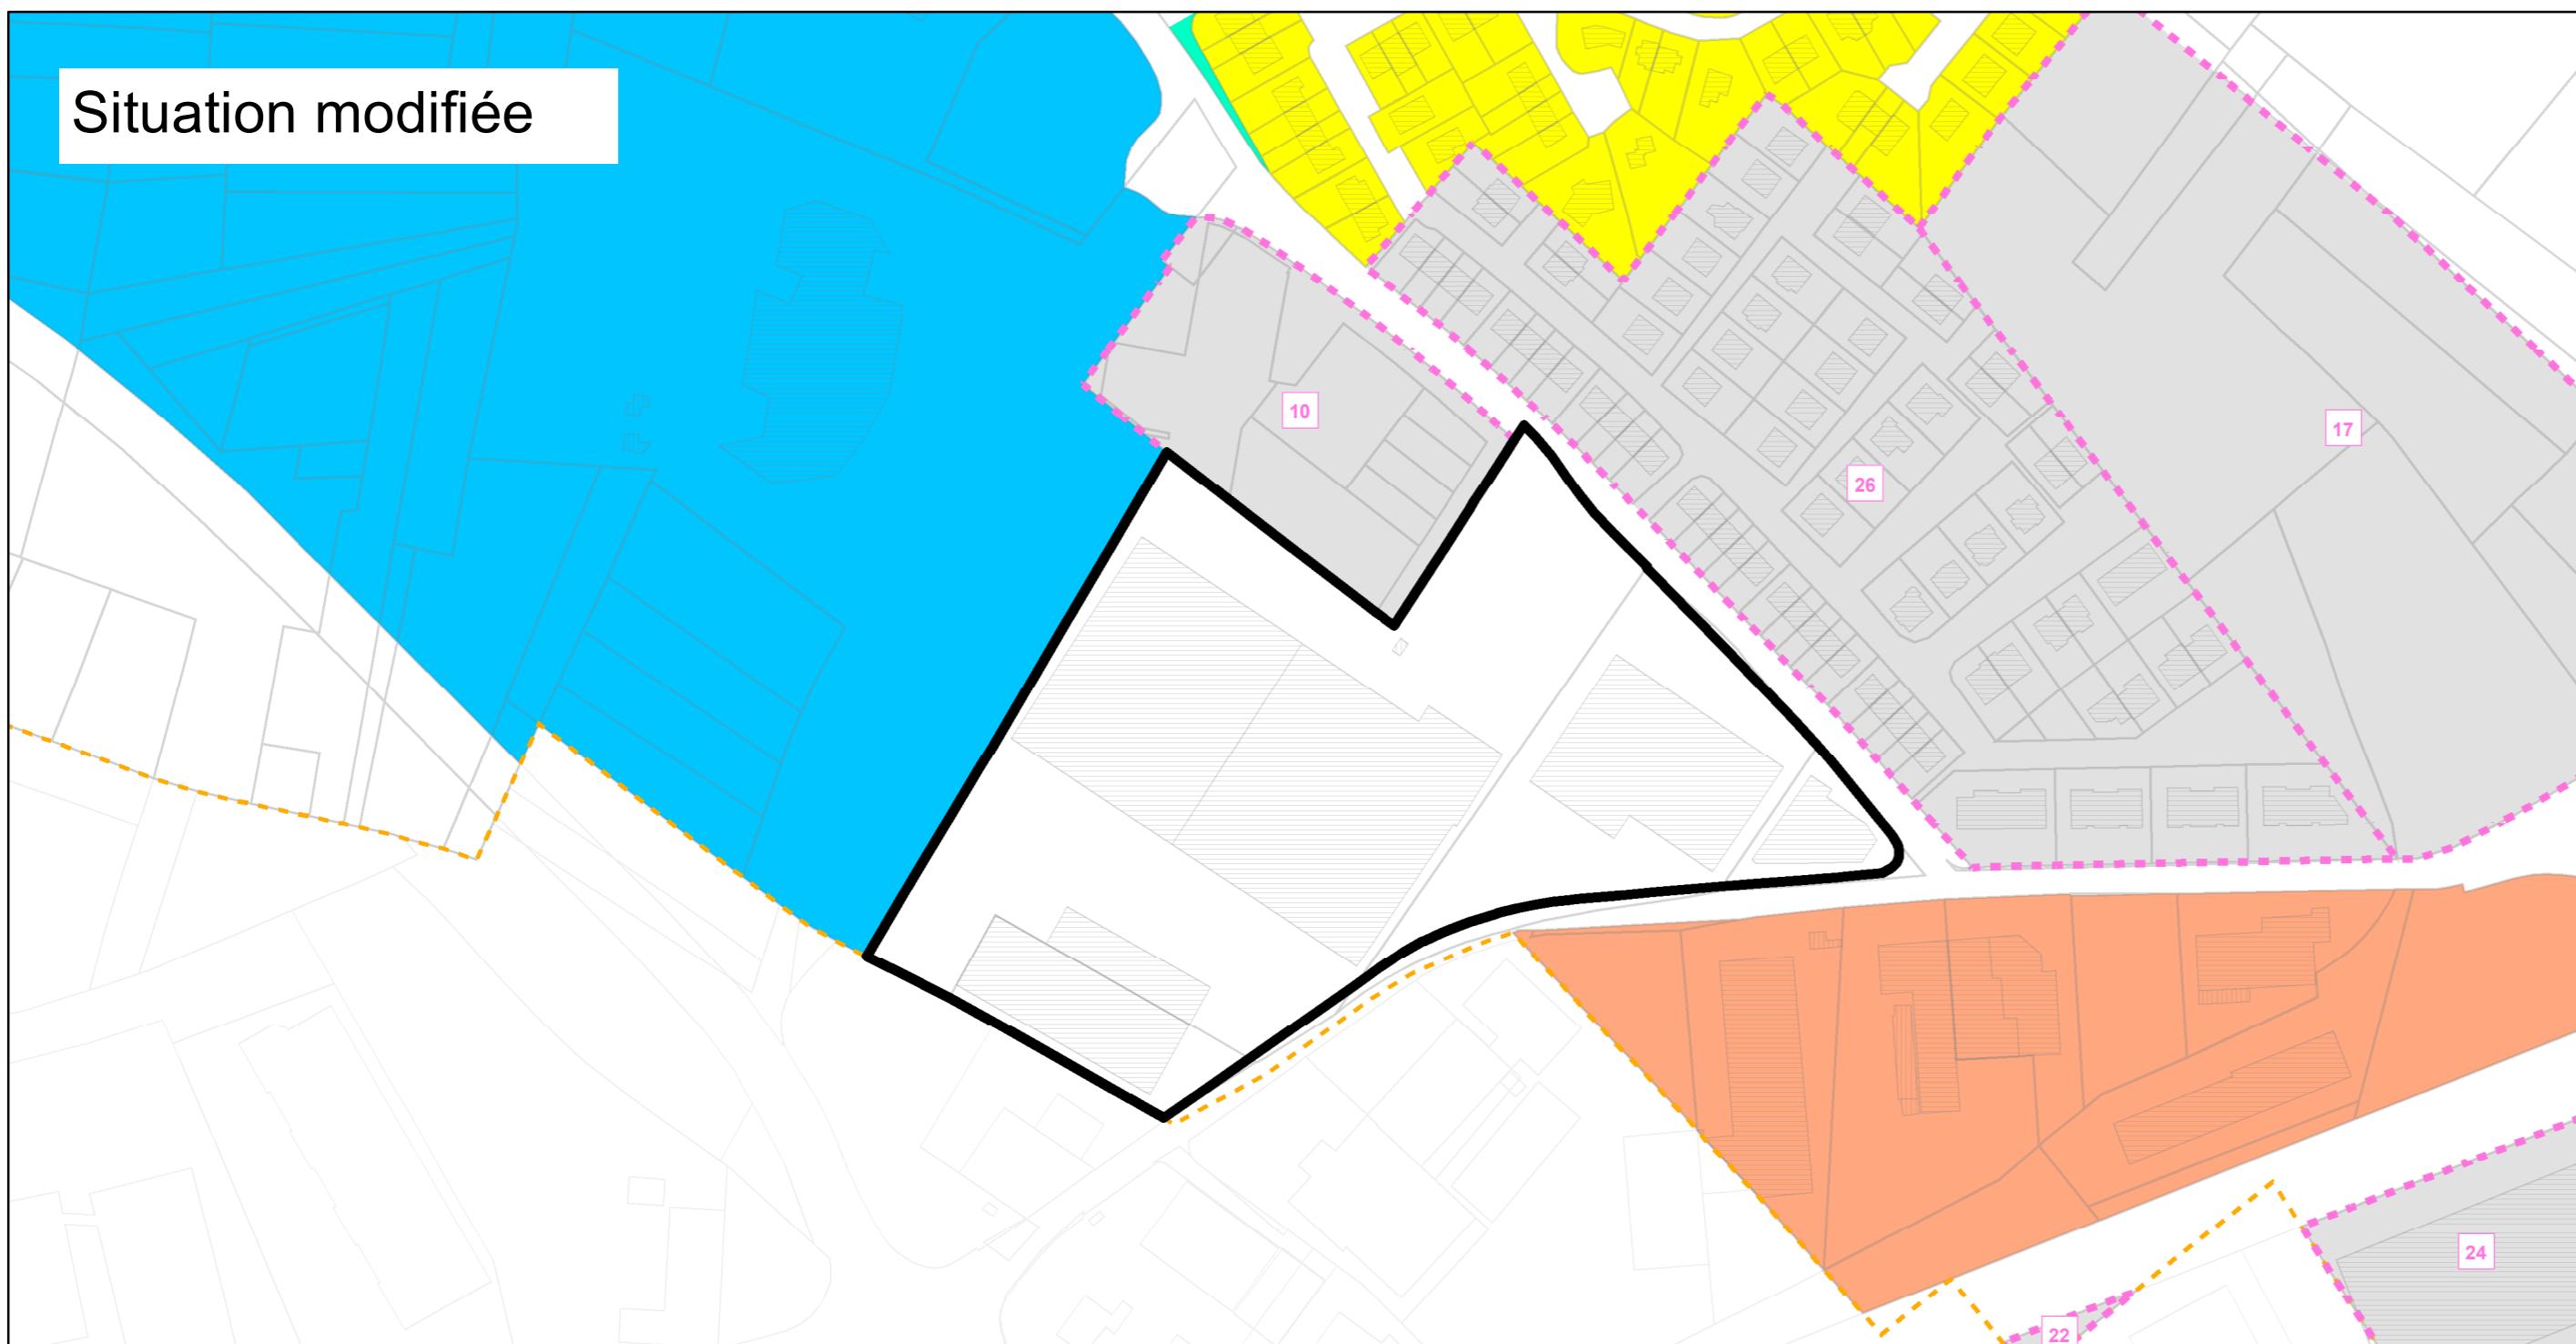

Transmission du dossier à la cellule d'évaluation	/	/	/
Avis de la cellule d'évaluation			
Vote du conseil communal			
Aprobation du Ministre ayant l'aménagement communal et le développement urbain dans ses attributions			

MAITRE DE L'OUVRAGE:



OBJET: MODIFICATION PONCTUELLE DU PAP QE « Rue de l'Industrie / Rue du Cimetière »

Situation actuelle et modifiée
Plan d'aménagement particulier « Quartiers existantes »
plan par localité (extrait)

DATE: février 2023	DESSINE: JS	CONTROLE: JS/VD	ECHELLE: 1 : 2.500
VANDRIEACHE urbanistes architectes	VAN DRIEACHE URBANISTES ET ARCHITECTES 14, rue Vauban L-2663 Luxembourg Tel.: (352) 220245 Fax: (352) 465761 E-Mail: ivdarch@pt.lu		