




Coupe A1
E 250

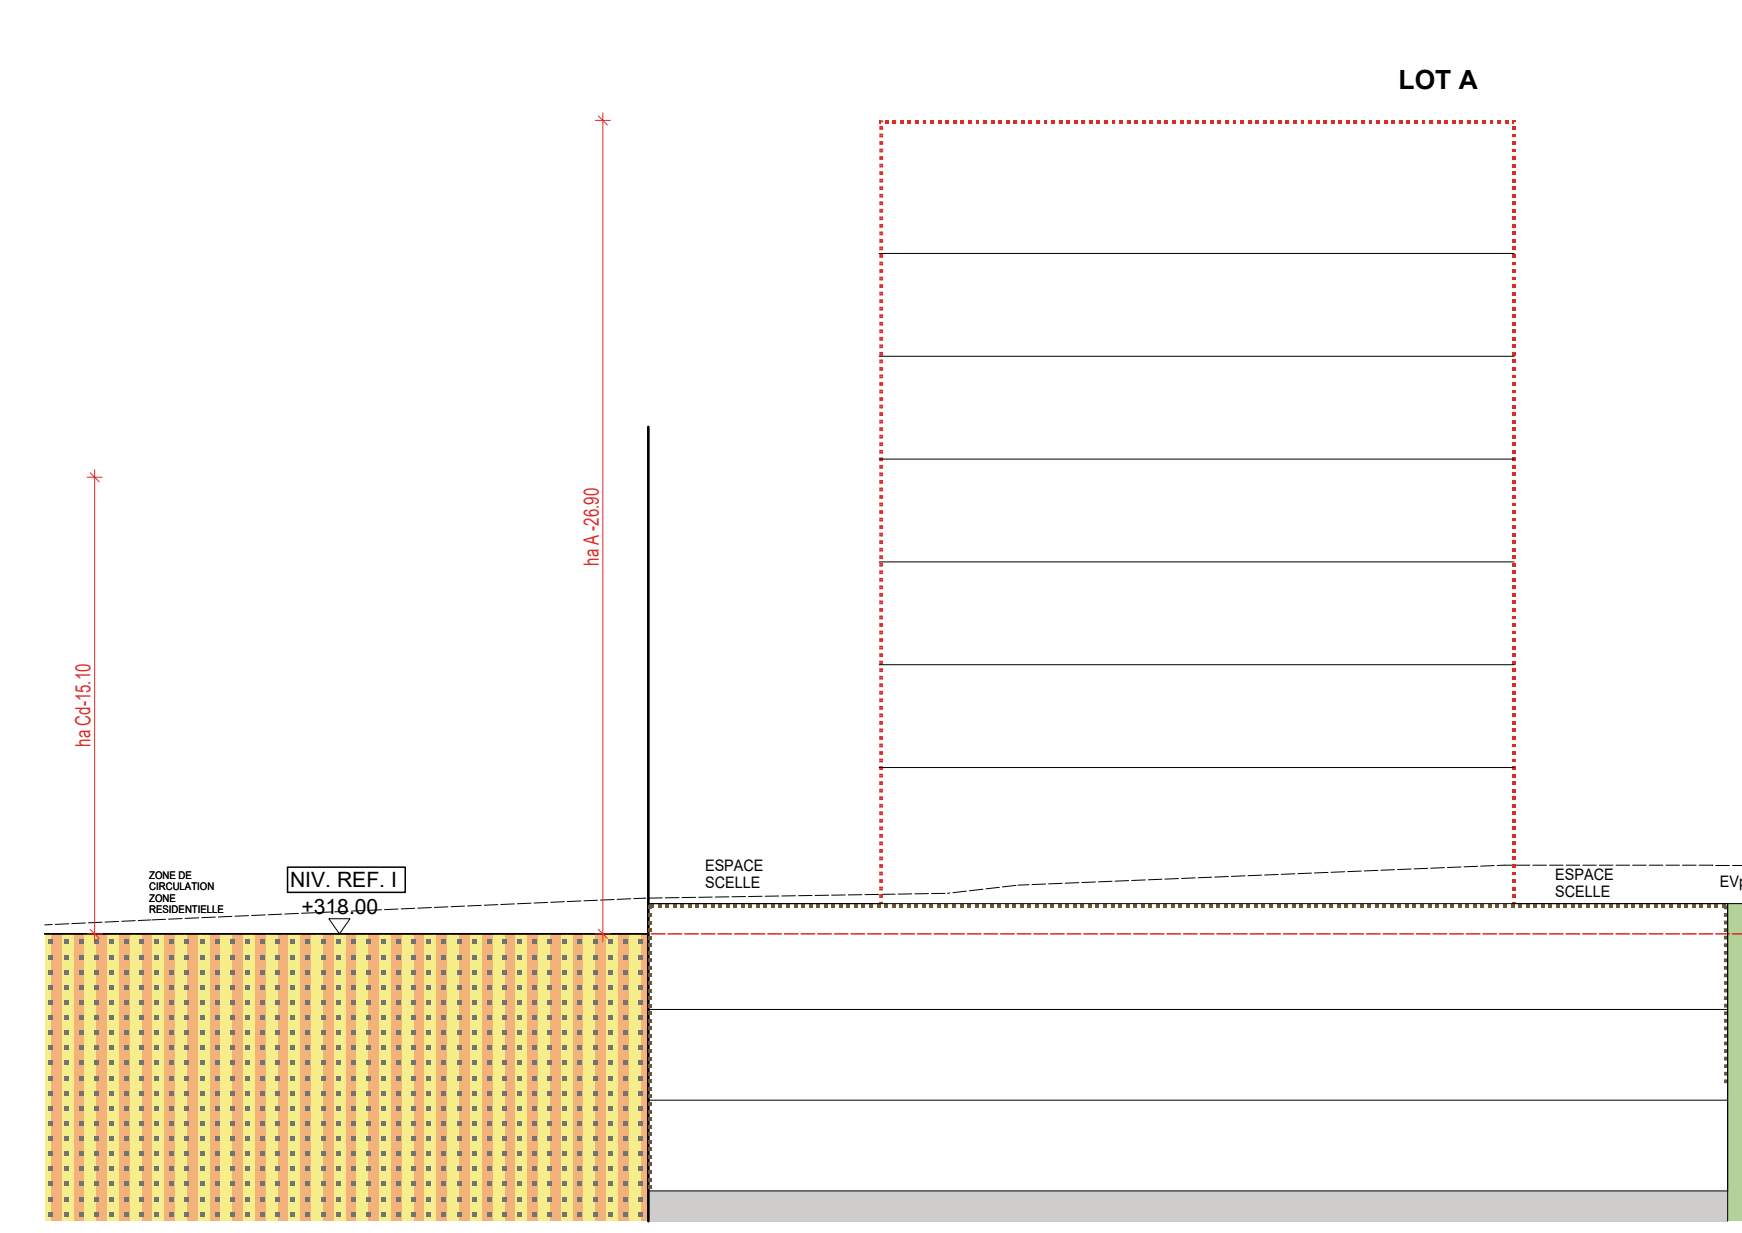


Coupe A2
E 250

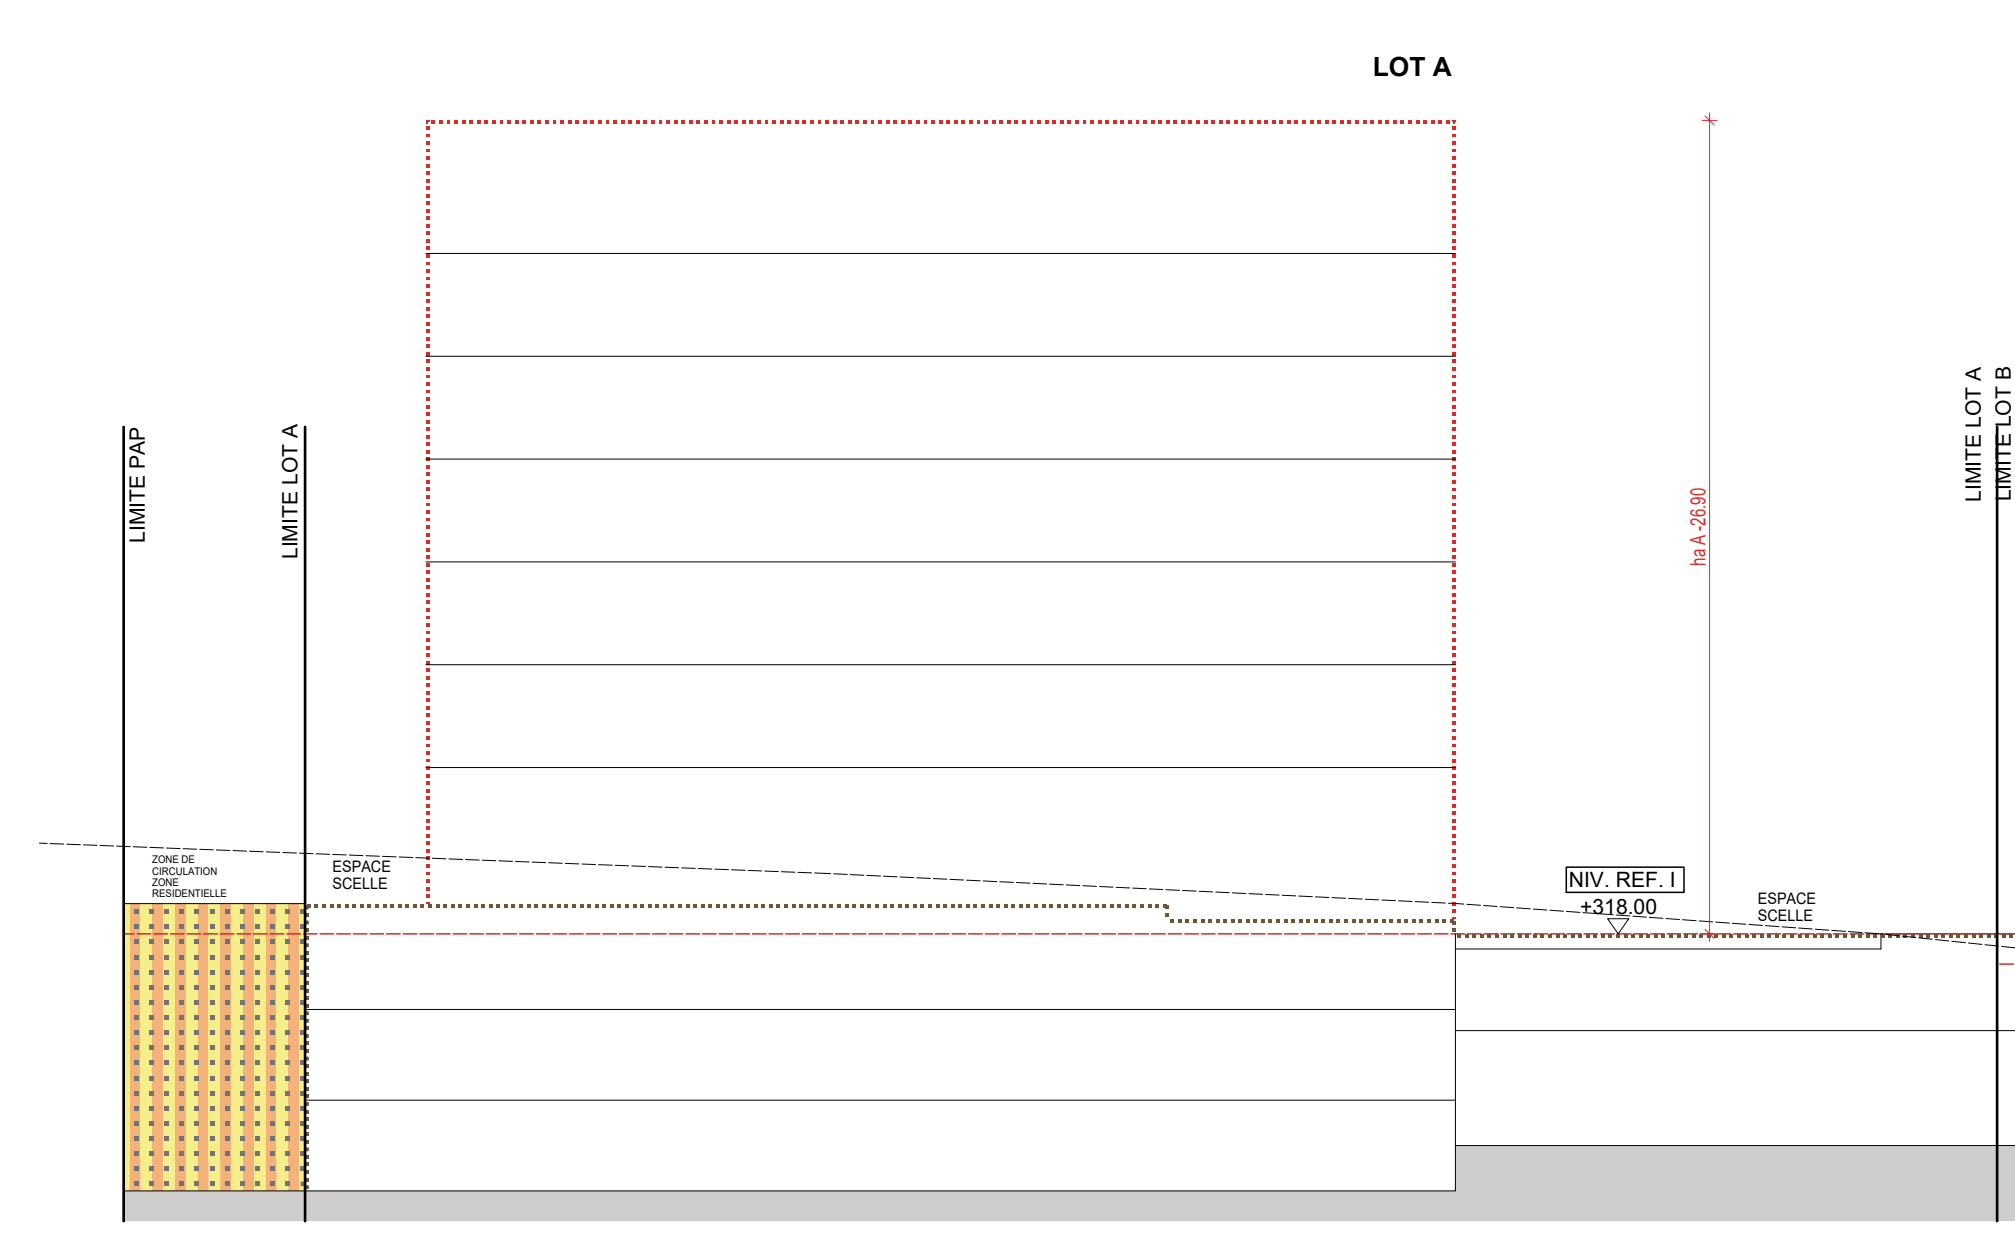


Coupe A3
E 250

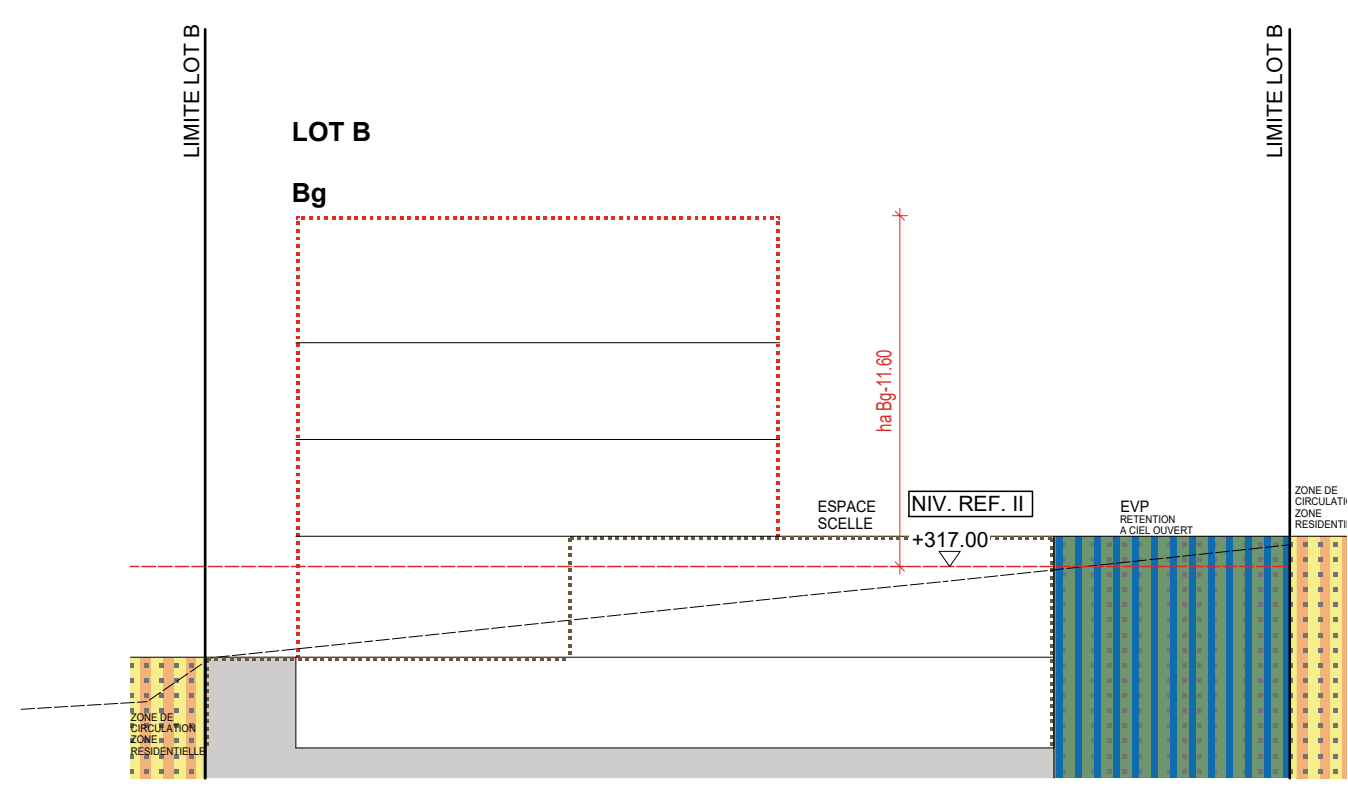


Coupe B1
E 250

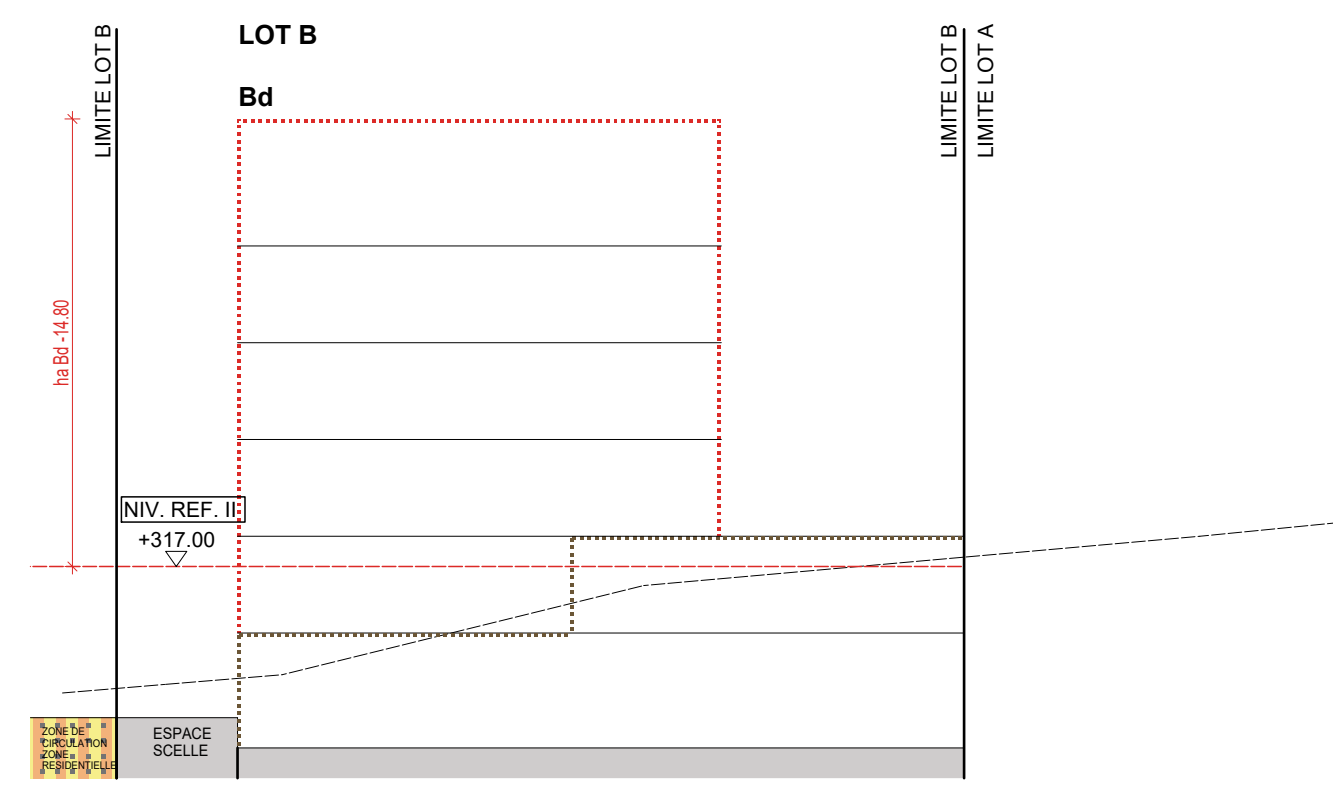


Coupe B2
E 250

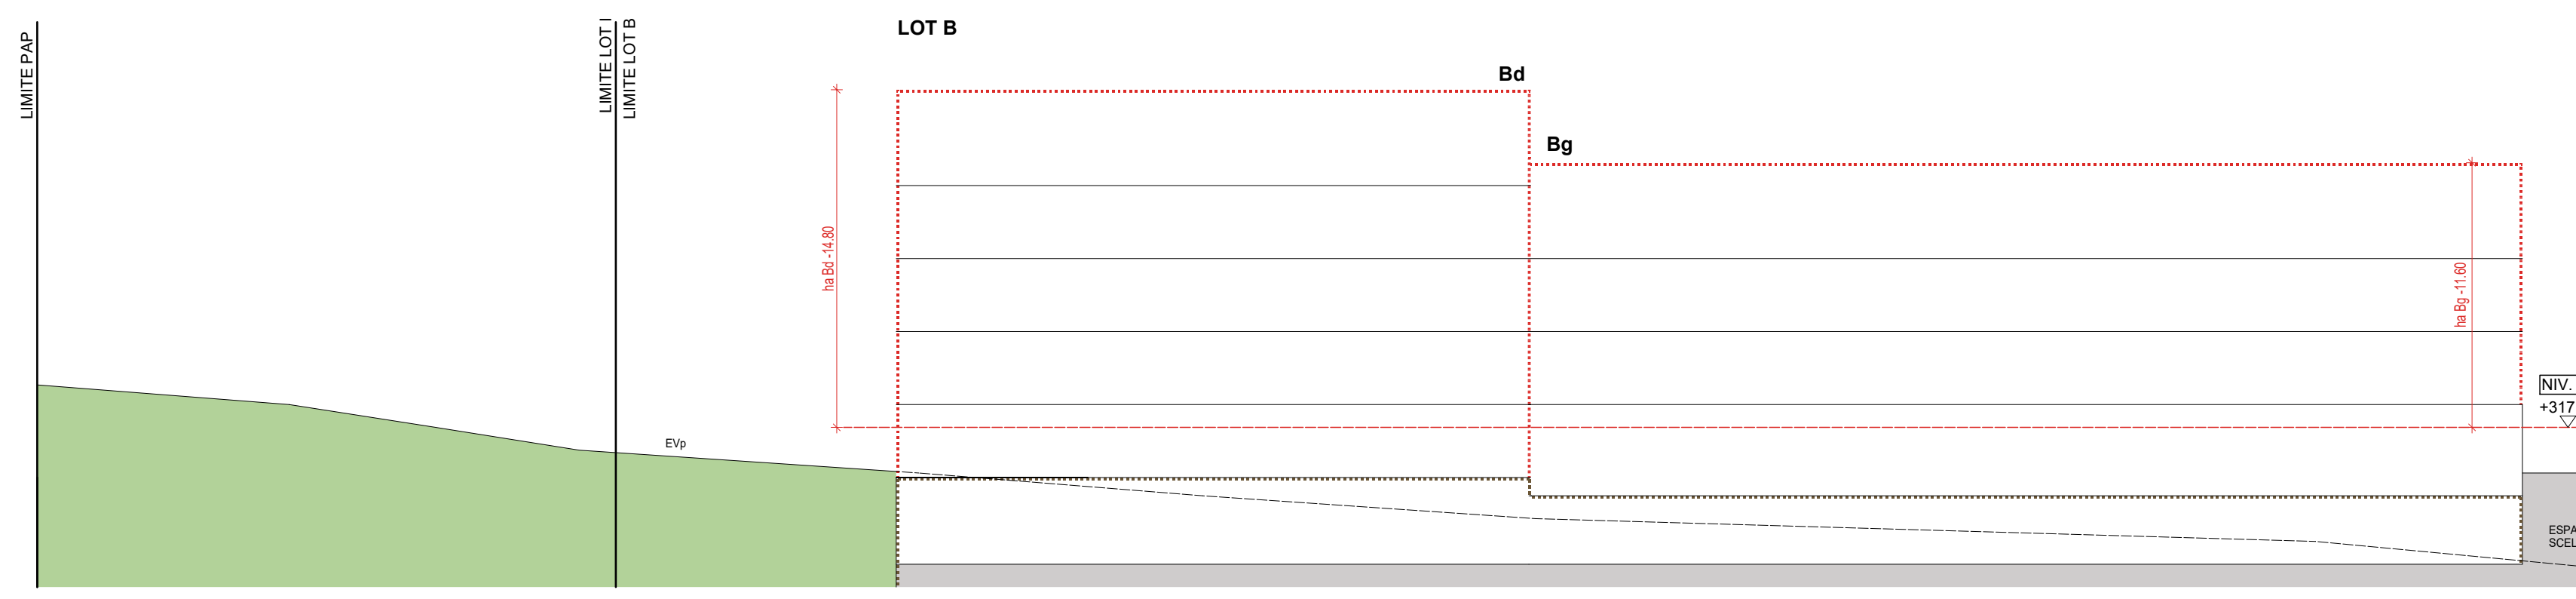


Coupe B3
E 250

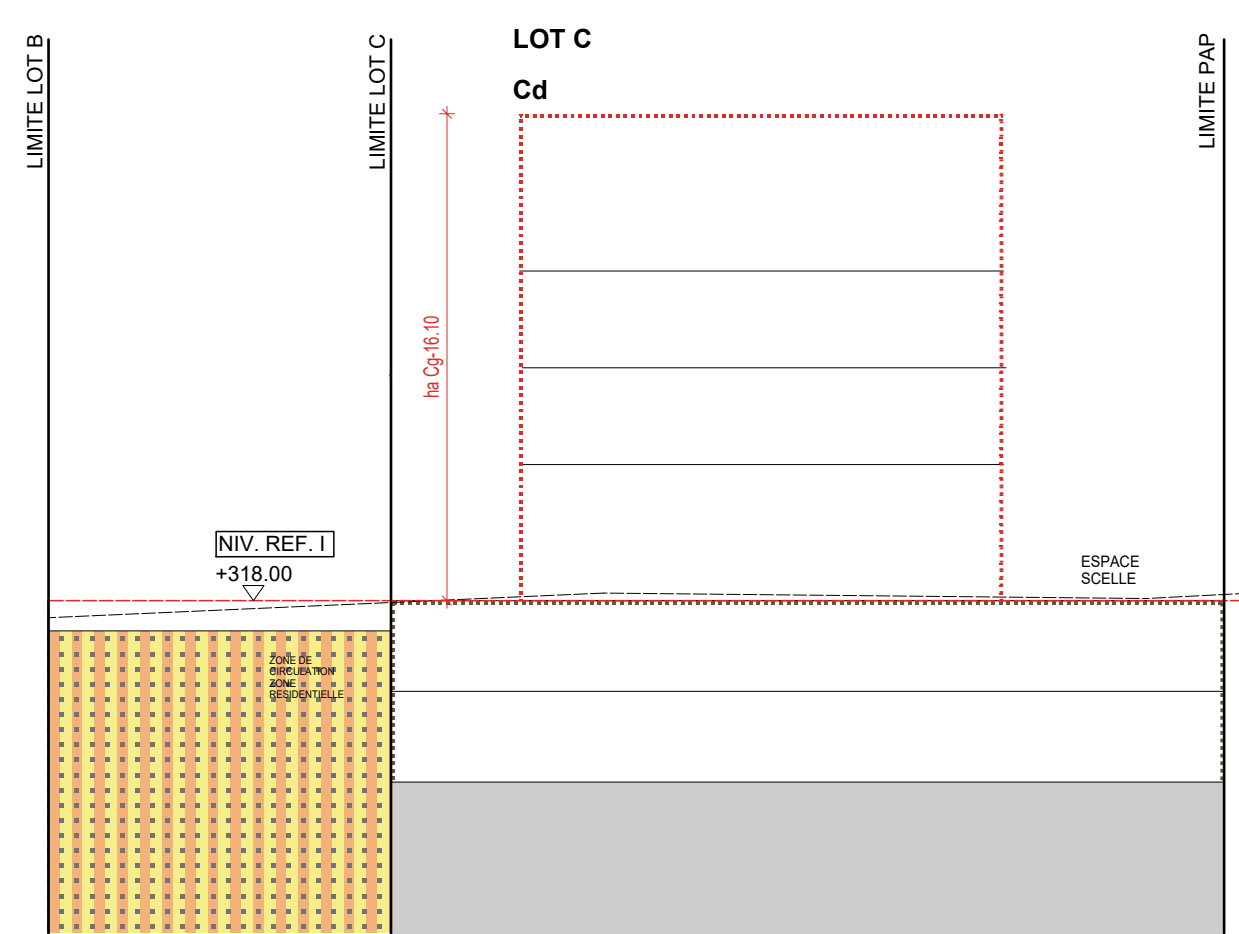


Coupe C1
E 250

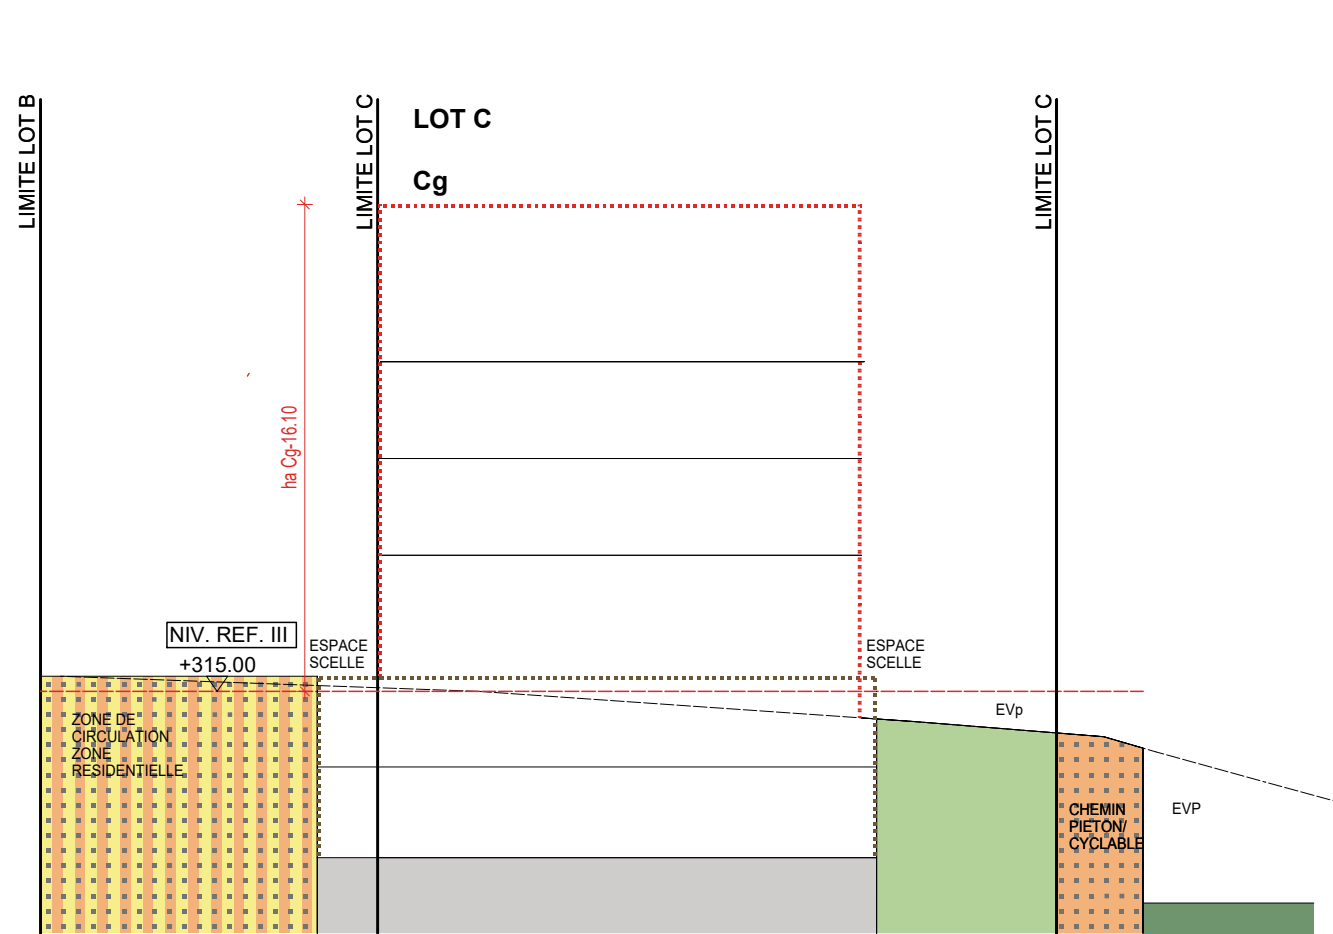


Coupe C2
E 250

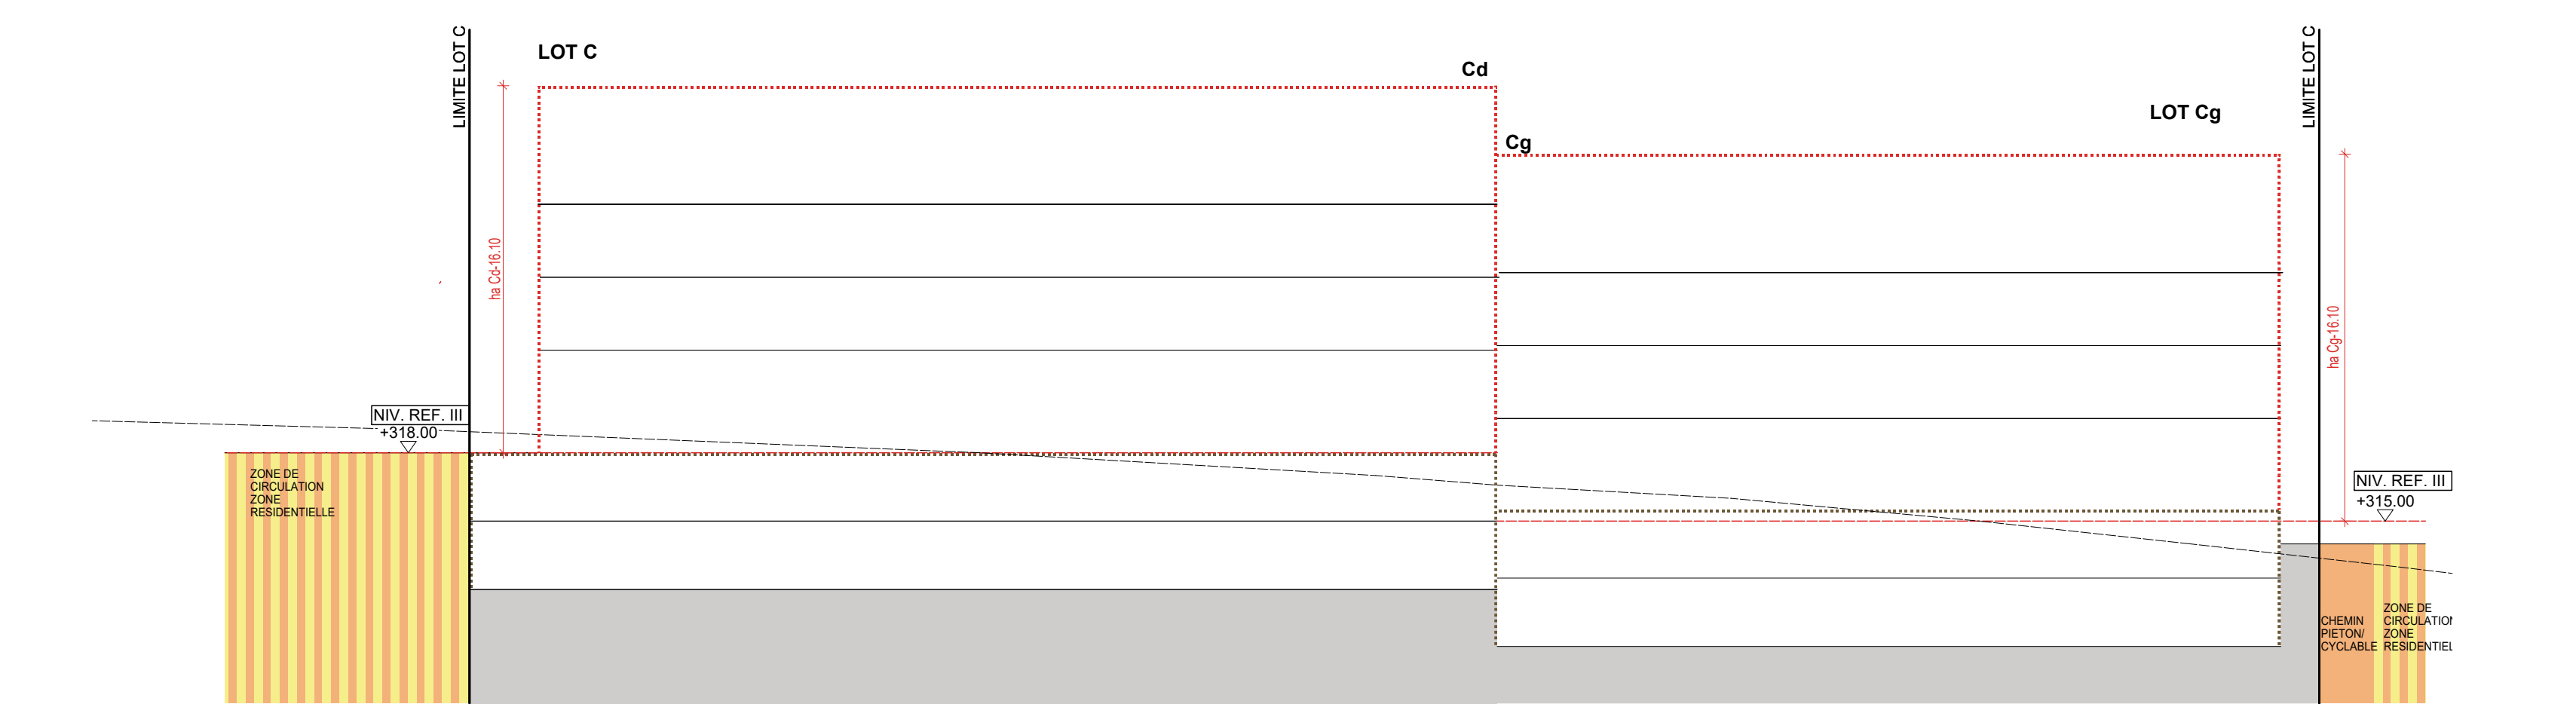


Coupe C3
E 250

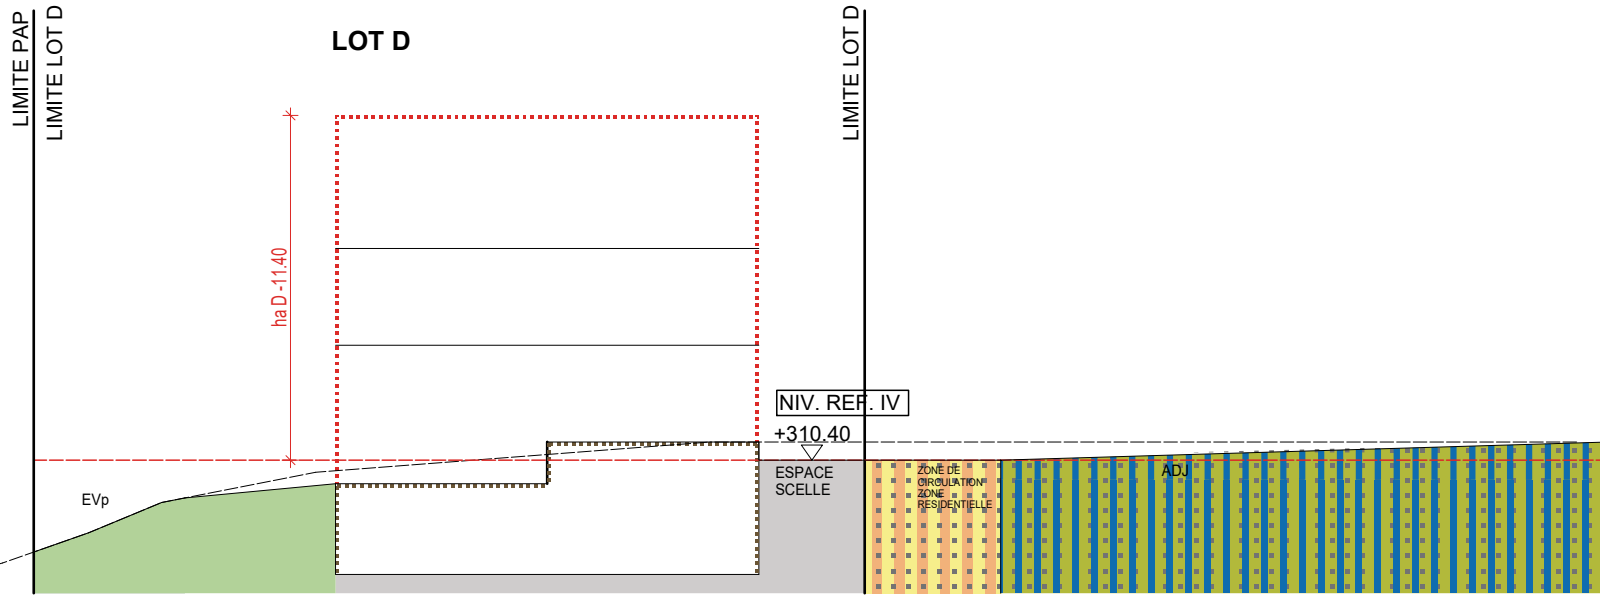


Coupe D
E 250

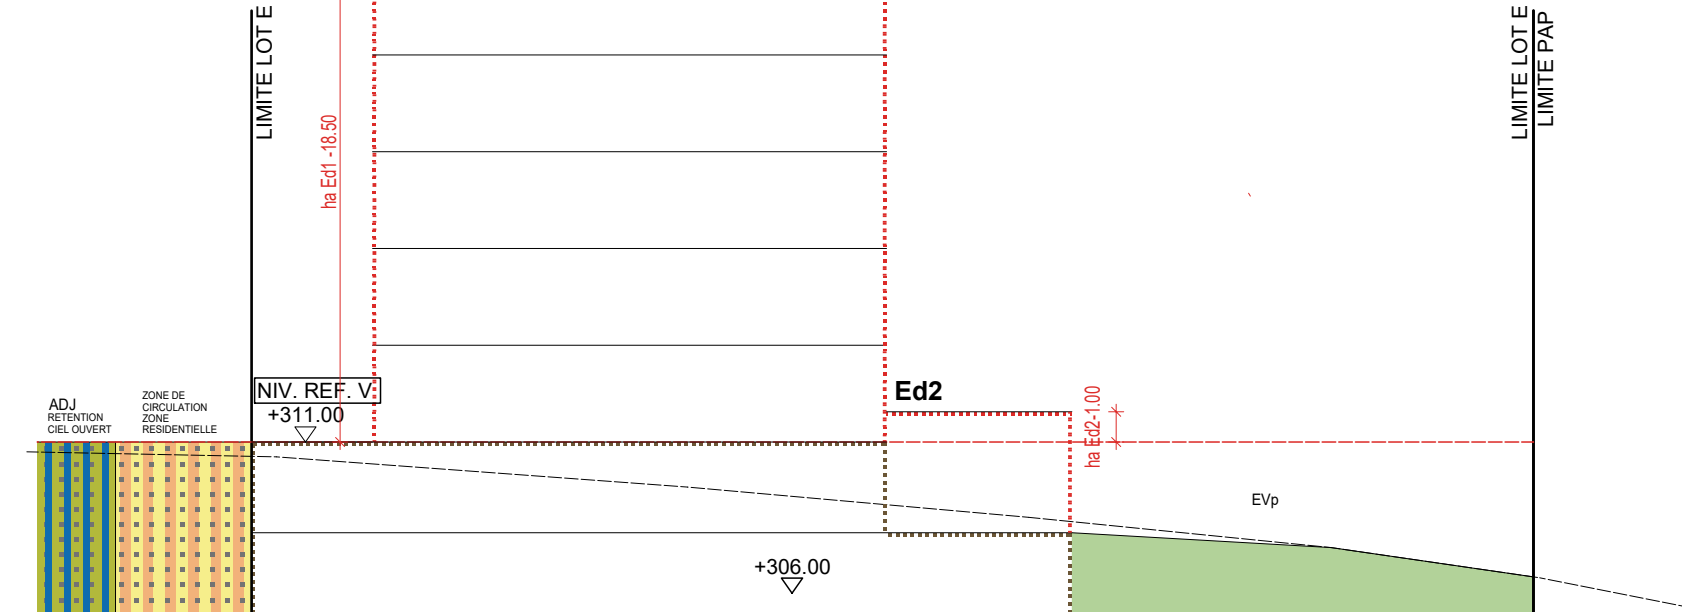

Coupe E1
E 250

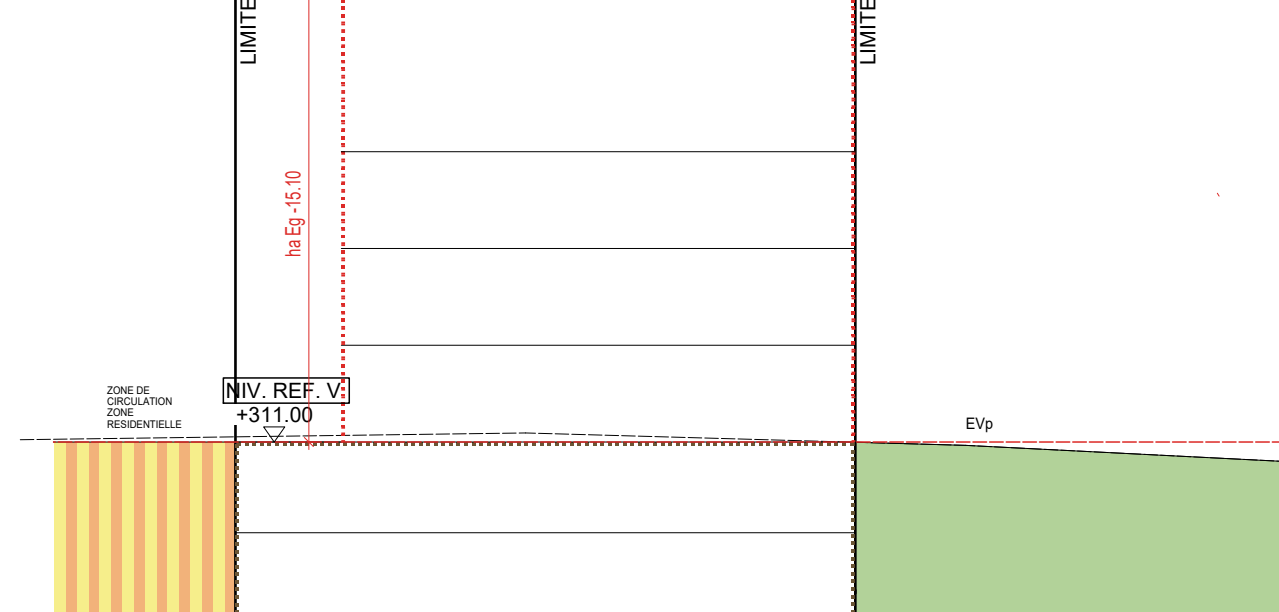

Coupe E2
E 250

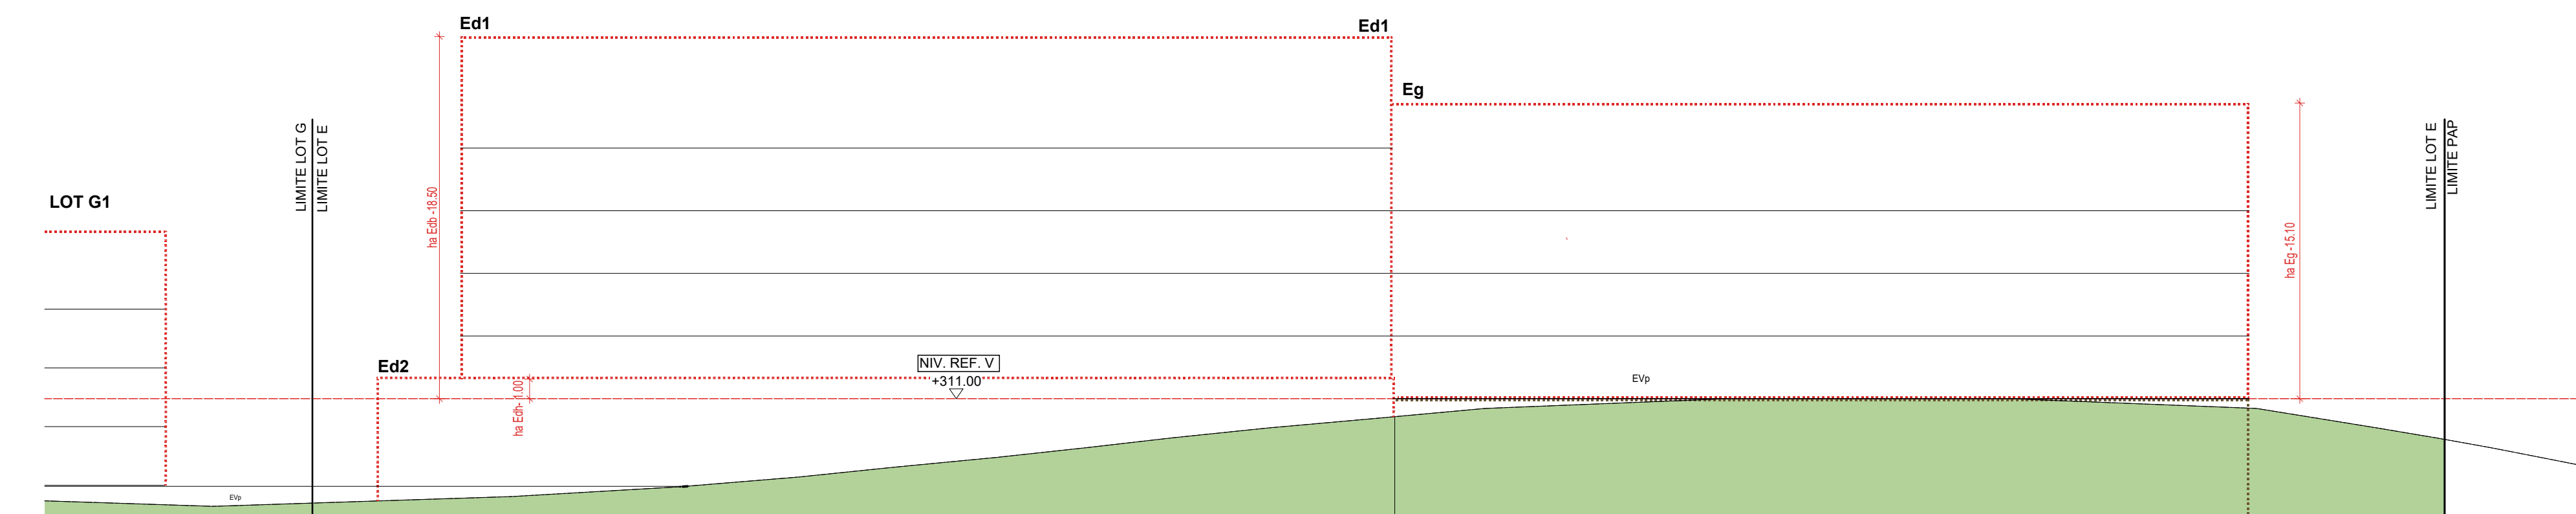

Coupe E3
E 250

Légende-type du Plan d'Aménagement Particulier

Représentation schématique du degré d'utilisation du sol par lot ou lot

LOT / LOT	surface du lot [m ²]		surface de l'lot [m ²]	
	max.	min.	max.	min.
surface d'emprise au sol [m ²]	max.	min.	max.	min.
surface scellable au sol [m ²]	max.	min.	max.	min.
type de toiture	max.	min.	max.	min.
type, disposition et nombre des constructions	max.	min.	max.	min.
hauteur des constructions [m]	max.	min.	max.	min.
type et nombre de logements	max.	min.	max.	min.

Délimitation du PAP et des zones du PAP

- délimitation du PAP
- délimitation des différentes zones du PAP

Courbes de niveaux

- terrain existant
- terrain remblayé

Nombre de niveaux

- L 1, 1A, ... nombre de niveaux plaines
- +1, 2, ... nombre d'étages en rez-de-chaussée
- +1, 2, ... nombre de niveaux sous combles
- +1, 2, ... nombre de niveaux en sous-sol

Hauteur des constructions

- h_{0,1} hauteur à la corniche de x mètres
- h_{0,2} hauteur à l'acrotère de x mètres
- h_{0,3} hauteur au faite de x mètres

Types, dispositions et nombre des constructions

- x₁ x maisons isolées
- x₂ x maisons jumelées
- x₃ x maisons en bande

Types et nombres des logements

- x₁₀ x logements de type collectif
- x₁₁ x logements de type individuel
- x₁₂ x logements de type bi-familial
- x₁₃ x logements de type collectif

Formes de toiture

- to toiture plane
- to (x/y) - (x/y) toiture à x versants, pente d'inclinaison

Gabari des immeubles (plan / coupes)

- alignement obligatoire pour constructions destinées au séjour protégé
- alignement obligatoire pour dépendances
- alignement de surfaces constructibles pour constructions souterraines
- alignement de surfaces constructibles pour avertis

Délimitation des lots / blocs

- lot projeté
- terrain rattaché au domaine public communal

Degré de mixité des fonctions

- 10% - 20% pourcentage minimal et maximal en surface constructible totale de logement par construction
- 10% - 20% pourcentage obligatoire en surface constructible totale de logement par construction

Espaces extérieurs privés et publics

- espace vert privé
- espace vert public
- aire de jeux ouverte au public
- espace extérieur couvrant plus de 50m²
- voie de circulation résidentielle
- espace pouvant être dédié au stationnement
- chemin piéton / piste cyclable / zone piétonne
- voie de circulation de type zone résidentielle ou zone de restriction

Plantations et murs

- arbre à maintien ou haute tige projeté / arbre à maintien ou haute tige à conserver
- haie projetée / haie à conserver
- mur projeté / mur à conserver

Servitudes

- servitude de type urbanistique
- servitude écologique
- servitude de passage
- élément BSE ou relatif à sauvegarder

Infrastructures techniques

- attention à ciel ouvert pour eaux pluviales
- canalisation pour eaux pluviales
- canalisation pour eaux usées
- fosse septique pour eaux pluviales

Légende supplémentaire

- NIV. REF. I = 318,00 Niveau de référence
- NIV. REF. II = 317,00
- NIV. REF. III = 315,00
- NIV. REF. IV = 310,40
- NIV. REF. V = 311,00
- NIV. REF. VI = 311,00

--- zone d'attente aux constructions souterraines

--- servitude pour fosse ouverte pour eaux pluviales

0 10 20 m

N



BALLINPITT ARCHITECTES ASSOCIÉS

OLOS FUND S.C.A., SICAV-FIS
B.P. 1242
L-1012 LUXEMBOURG

MAÎTRE DE L'OUVRAGE
Strassen section B n° 43/3949
LUXEMBOURG

ADRESSE DU CHANTIER
SUEBELFELD à STRASSEN

PROJET
PAP NQ Suebelfeld à STRASSEN
Version modifiée suite à avis de la CE du 15/04/18 pour le vote du Conseil Communal
Modification ponctuelle du PAP 2022

PARTIE GRAPHIQUE
COUPES

DOCUMENT
AD54_PA_PP1_C001

ECHELLE 1:250

NUMERO DE PLAN
AD54_PA_PP1_C001

REFERENCES INFORMATIQUES
PLAN N° 2011

NUMERO DE PLAN
AD54_PA_PP1_C001

REFERENCES INFORMATIQUES
CALQUES 252/250/250/351/352/354/356/358/360/362/364/367/369/382/383

DATE
2022.05.17

DESIGN
CONTRÔLE
MODIFICATION

INDEX

01 02 

01 02 