
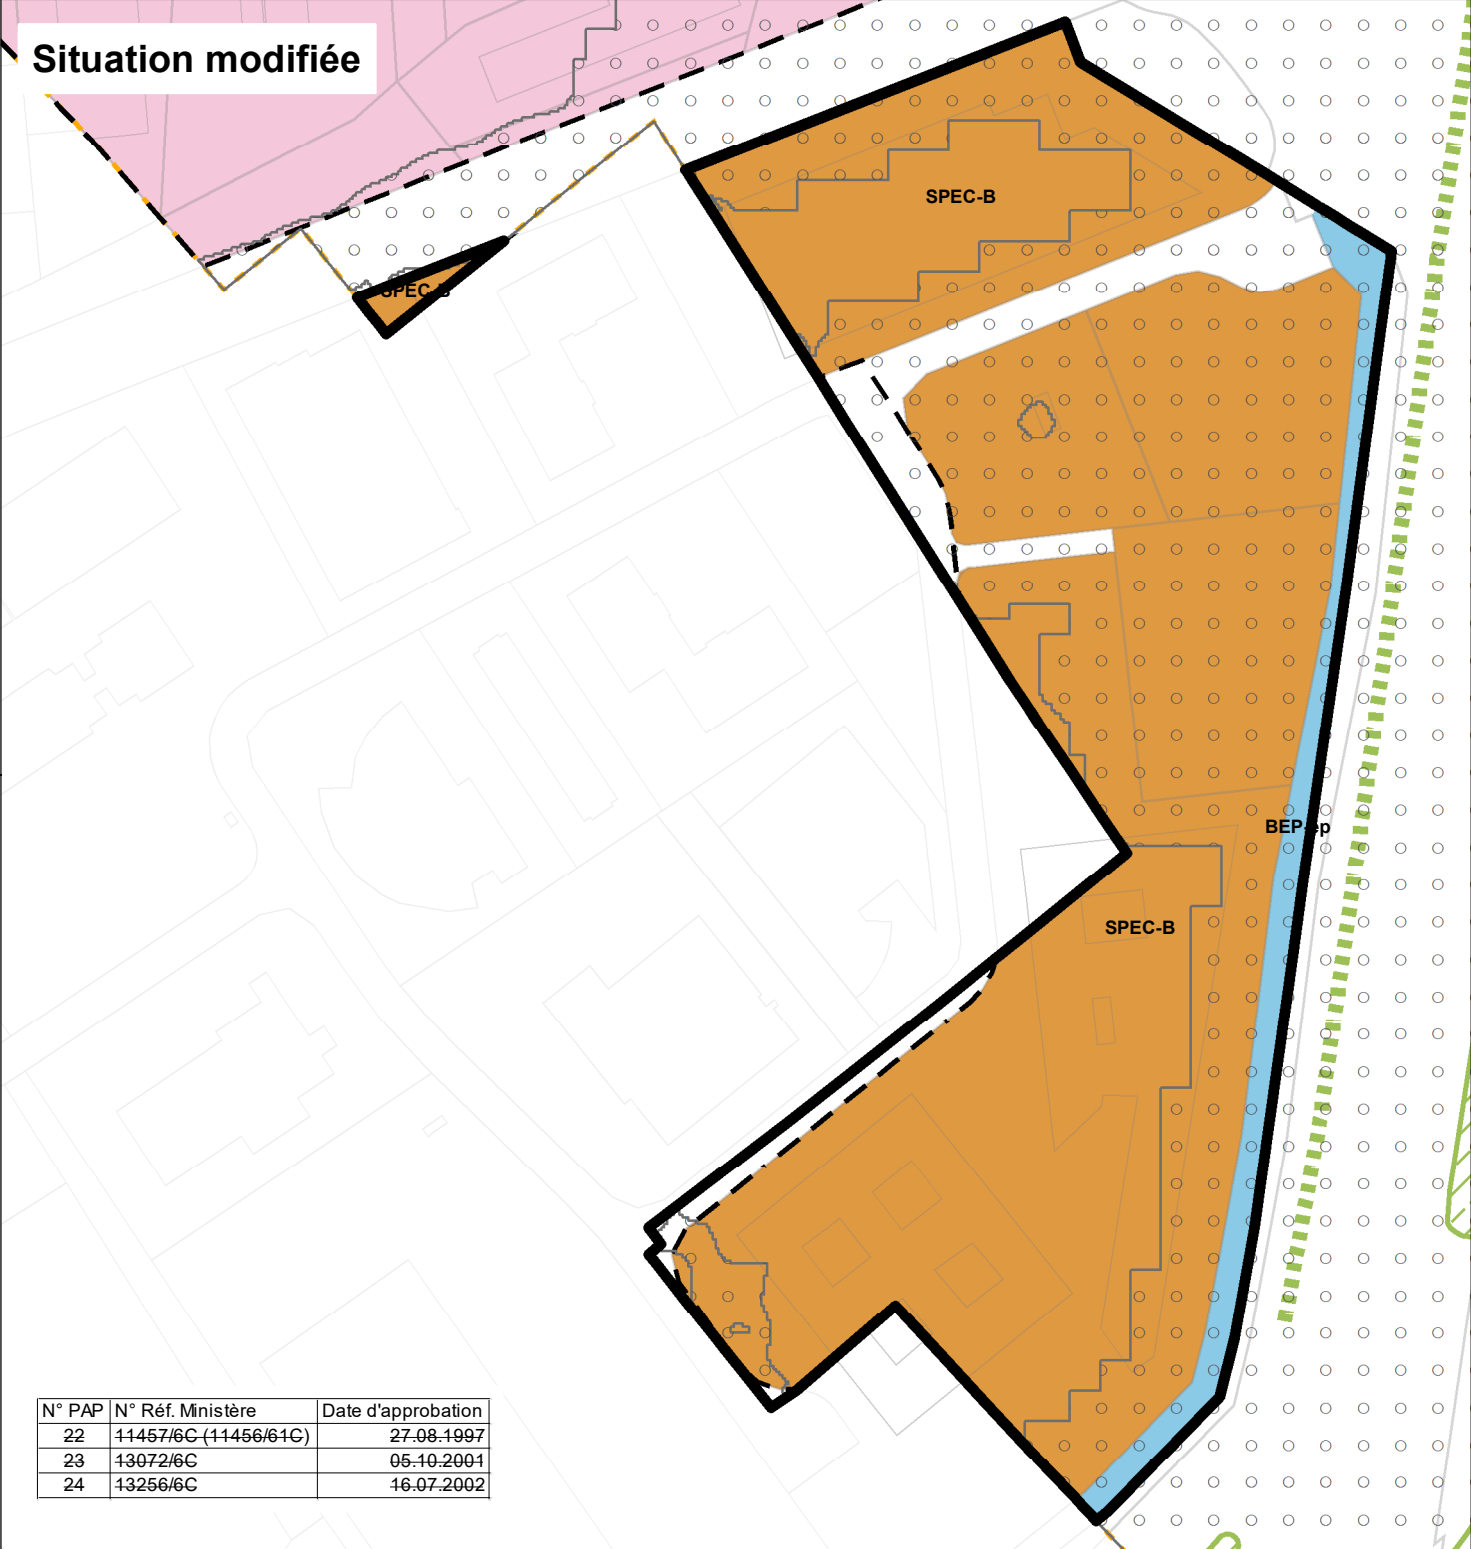


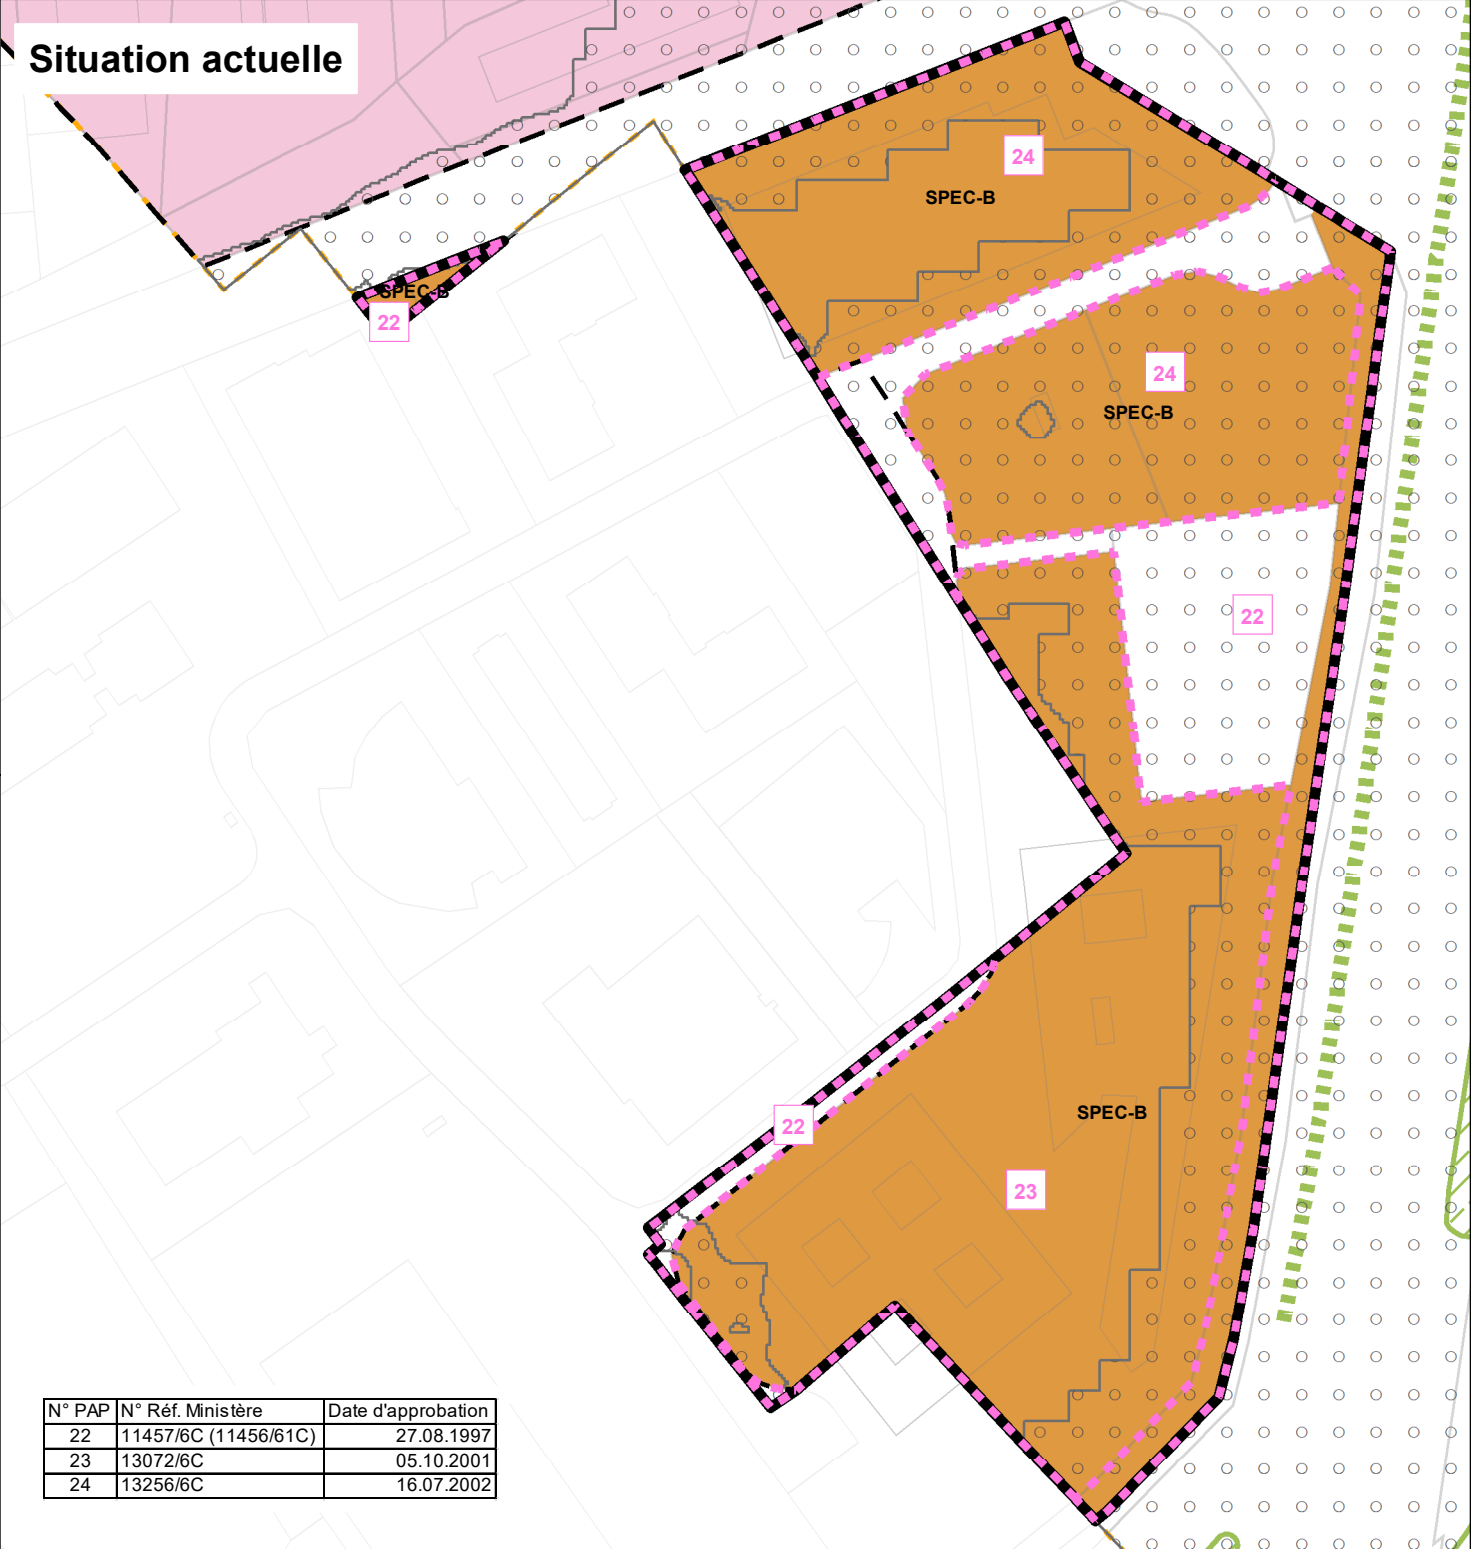

LÉGENDE

Fond de plan

-  Parcelle cadastrale / immobilier
-  Délimitation du degré d'utilisation du sol
-  Délimitation de la modification partielle du PAG

Zones urbanisées ou destinées à être urbanisées

- Zones mixtes (Art. 4 PE PAG)**
-  Zone d'espaces publics (Art. 5.2 PE PAG)
- Zones d'activités (Art. 6 PE PAG)**
-  Zone spéciale « Bourmicht » (Art. 7.3 PE PAG)

Zones superposées :

-  Zone de bruit (Art. 21 PE PAG)

Légende complémentaire

-  PAP approuvé par le Ministre de l'Intérieur et maintenu en application (Art. 15.3 PE PAG)

Saisine du conseil communal	
Avis de la commission d'aménagement	
Avis du Ministre ayant la protection de la nature dans ses attributions	
Vote du conseil communal	
Aprobation du Ministre ayant l'aménagement communal et le développement urbain dans ses attributions	
Aprobation du Ministre ayant la protection de la nature dans ses attributions	

MAITRE DE L'OUVRAGE:



OBJET:

MODIFICATION PONCTUELLE DU PAG « BOURMIGHT »

Situation actuelle et modifiée
PAG partie graphique - plan par localité (extrait)

DATE: Octobre 2025	DESSINE: JS	CONTROLE: JS/4urba	ECHELLE: 1 : 2.500
		4urba urbanisme et aménagement 14, rue Vauban L-2663 Luxembourg Tel.: (352) 220245 Fax: (352) 465761 E-Mail: info@4urba.lu	